



Județul Mehedinți
Consiliul Local al Municipiului Drobeta Turnu Severin
Str. Mareșal Averescu, nr. 2
Tel. +40 (252) 31.43.79
Fax +40 (252) 31.63.17
Email: primaria@primariaseverin.ro
Web: www.primariaseverin.ro

HOTARARE NR.42
privind instrumentarea proiectului "MODERNIZARE INFRASTRUCTURĂ
AGRICOLĂ ÎN MUNICIPIUL DROBETA TURNU SEVERIN"

Consiliul local al municipiului Drobeta Turnu Severin, județul Mehedinți;
În temeiul:

- art.45 alin.1 și art.45 alin.2 din Legea administrației publice locale nr.215/2001, republicată, cu modificările și completările ulterioare;
- art.11 alin.1 și art.11 alin.2 din Legea administrației publice locale nr.215/2001, republicată, cu modificările și completările ulterioare;
- art.12 alin.1 din Legea administrației publice locale nr.215/2001, republicată, cu modificările și completările ulterioare;
- art.13 alin.1, alin.2, alin.3 din Legea administrației publice locale nr.215/2001, republicată, cu modificările și completările ulterioare;
- art.36 alin.1, alin.2 din Legea administrației publice locale nr.215/2001, republicată, cu modificările și completările ulterioare;
- art.36 alin.7 lit.c din Legea administrației publice locale nr.215/2001, republicată, cu modificările și completările ulterioare;
- art.37 din Legea administrației publice locale nr.215/2001, republicată, cu modificările și completările ulterioare;

Analizând prevederile Ghidului Solicitantului pentru accesarea Sub-Măsurii 4.3. "Investiții pentru dezvoltarea sau adaptarea infrastructurii agricole și silvice" – component de infrastructură de acces agricolă, măsură a Fondului European Agricol pentru Dezvoltare Rurală (FEADR) implementat prin Programul Național de Dezvoltare Rurală (PNDR);

Luând în considerare prevederile Hotărârii Guvernului nr.38/2008 privind aprobarea conținutului-cadru al documentației tehnico-economice aferente investițiilor publice, precum și a structurii și metodologiei de elaborare a devizului general pentru obiective de investiții și lucrări de intervenții;

Luând act de Ordinul nr.863/2008 pentru aprobarea "Instrucțiunilor de aplicare a unor prevederi din Hotărârea Guvernului nr.28/2008 privind aprobarea conținutului-cadru al documentației tehnico-economice aferente investițiilor publice, precum și a structurii și metodologiei de elaborare a devizului general pentru obiective de investiții și lucrări de intervenții;

Ținând seama de Ordinul nr.597/2008 privind stabilirea conținutului-cadru, întocmirea și avizarea documentațiilor tehnico-economice aferente obiectivelor de investiții noi și/sau lucrărilor de intervenții la construcții existente, cuprinse în programele Ministerului Internelor și Reformei Administrative;

Consemnând datele statistice cuprinse în Recensământul populației și locuințelor 2011;

Luând la cunoștință conținutul proiectului de aprobare al primarului municipiului Drobeta Turnu Severin, în calitatea sa de inițiator, înregistrat sub nr.____/_____, de raportul compartimentului de resort din cadrul aparatului de specialitate al primarului înregistrat sub nr.____/_____;

Pe baza prevederilor Legii nr.273/2006 privind finanțele publice locale, cu modificările și completările ulterioare;

HOTĂRĂȘTE:

Art.1 Se aprobă instrumentarea proiectului "MODERNIZARE INFRASTRUCTURĂ AGRICOLĂ ÎN MUNICIPIUL DROBETA TURNU SEVERIN" în cadrul Fondului European Agricol pentru Dezvoltare Rurală (FEADR) implementat prin Programul Național de Dezvoltare Rurală (PNDR) 2014-2020, Sub-Măsura 4.3. "Investiții pentru dezvoltarea, modernizarea sau adaptarea infrastructurii agricole și silvice" – component de infrastructură de acces agricolă.

Art.2 Se aprobă necesitatea, oportunitatea și potențialul economic al investiției "MODERNIZARE INFRASTRURA AGRICOLĂ ÎN MUNICIPIUL DROBETA TURNU SEVERIN", așa cum rezultă din analiza documentației tehnico-economice aferentă investiției, investiția contribuind la îmbunătățirea accesibilității exploatațiilor agricole, prin modernizarea drumurilor de acces către acestea.

Art.3 Municipiul Drobeta Turnu Severin are un număr de 92.617 locuitori, consemnat în urma Recensământului Populației din anul 2011, acesta reprezentând numărul de locuitori deserviți de investițiile prevăzute în cadrul proiectului.

Art.4 Lucrările sunt prevăzute în bugetul local al municipiului Drobeta Turnu Severin, în conformitate cu legislația în domeniu, pentru perioada de realizare a investiției.

Art.5 Consiliul Local al municipiului Drobeta Turnu Severin își asumă angajamentul de a asigura exploatarea drumurilor în conformitate cu reglementările în vigoare privind condițiile de exploatare a drumurilor.

Art.6 Consiliul Local al municipiului Drobeta Turnu Severin se angajează să asigure funcționarea investiției la parametri proiectați și să suporte cheltuielile de întreținere a investiției, pe o perioadă de cel puțin 5 ani de la data efectuării ultimei plăți a proiectului.

Art.7 Agenții economici deserviți direct de drumurile cuprinse în investiția propusă sunt în număr de patru din care trei agenți economici agricoli și un agent economic non-agricol. Agenții economici agricoli deserviți direct de investiție sunt următorii: BOGASIERU MARILENA PFA, SC FLORA SERCOM SRL, SC CIRIEMARC SRL. Agentul economic non-agricol deservit direct de investiție este: REAL CONSTRUCT MANAGEMENT SRL.

Art.8 Suprafața totală a terenurilor agricole deservite de drumurile cuprinse în investiția propusă este de 815.36 ha.

Art.9 Se aprobă realizarea accesului public la investiția realizată prin proiect fără a fi percepute taxe.

Art.10 Se aprobă studiul de fezabilitate împreună cu indicatorii tehnico-economici aferenți investiției "MODERNIZARE INFRASTRUCTURĂ AGRICOLĂ ÎN MUNICIPIUL DROBETA TURNU SEVERIN" conform Anexei 1 la prezenta hotărâre.

Art.11 Consiliul Local al municipiului Drobeta Turnu Severin își ia angajamentul că va asigura cofinanțarea proiectului, din sursele bugetului local, asumându-și obligația de excludere a oricărei contribuții publice directe de la bugetul de stat pentru investițiile care urmează a se realiza, plățile pentru cheltuielile neeligibile urmând să fie efectuate numai din surse proprii sau atrase.

Art.12 Se aprobă delegarea domnului Marius-Vasile Screciu având funcția de primar pentru a reprezenta municipiul Drobeta Turnu Severin pentru relația cu AFIR în derularea proiectului "MODERNIZARE INFRASTRUCTURĂ AGRICOLĂ ÎN MUNICIPIUL DROBETA TURNU SEVERIN".

Art.13 Prezenta hotărâre SE VA ÎNAINȚA:

- Instituției Prefectului județului Mehedinți;
- Consiliului Județean Mehedinți;
- Biroului de achiziții publice din cadrul Primăriei municipiului Drobeta Turnu Severin;
- Primarului municipiului Drobeta Turnu Severin pentru ducerea la îndeplinire;
- Se va afișa pentru publicitate.

Adoptată azi 23.02.2017, în municipiul Drobeta Turnu Severin, județul Mehedinți.

**PREȘEDINTE DE ȘEDINȚĂ
GIUHAȚ ION**



**CONTRASEMNEAZĂ
SECRETAR
MIRELA PĂSAT**

Anexa nr. 1 la HCL nr. 42 / 29.02.2014

PRINCIPALII INDICATORI TEHNICO-ECONOMICI AI INVESTIȚIEI

1. VALOAREA TOTALĂ (INV), INCLUSIV TVA (MII LEI)

Valoarea totala a investiției este de **5 550.307** mii lei cu TVA.

2. EȘALONAREA INVESTIȚIEI (INV/C+M)

Total investitie **5 550.307** mii lei cu TVA din care C+M – **4 943.498** mii lei
1247.232 mii euro cu TVA din care C+M – **1110.873** mii euro

1 euro –4.4501 curs ECB din data de 16.09.2016

3. DURATA DE REALIZARE (LUNI)

12 luni

4. CAPACITĂȚI (ÎN UNITĂȚI FIZICE)

Lungime drum.....7644 m
Latime parte carosabila.....2.75/5.50 m
Panta parte carosabila2,5%
Acostamente.....2x 0.275/0.75m

Nr.Crt	Denumire drum	Lungime proiectata
1	DE 1	2317
2	DE 2	3440
3	DE 3	1887
	TOTAL	7644

Structura rutiera:

- 20 cm imbracaminte de beton de ciment rutier BCR 4.5
- 25 cm strat de balast stabilizat cu 6% ciment
- 7 cm nisip


Si

- 4 cm EB 16 uzura 50/70 (BAPC16)
- 6 cm EB 20 leg 50/70 (BADPS20)
- 15 cm strat de piatra sparta
- 30 cm fundatie din balast
- 7 cm nisip

Președintele


Secretar


trasa HCL 42 / 25.02.2017

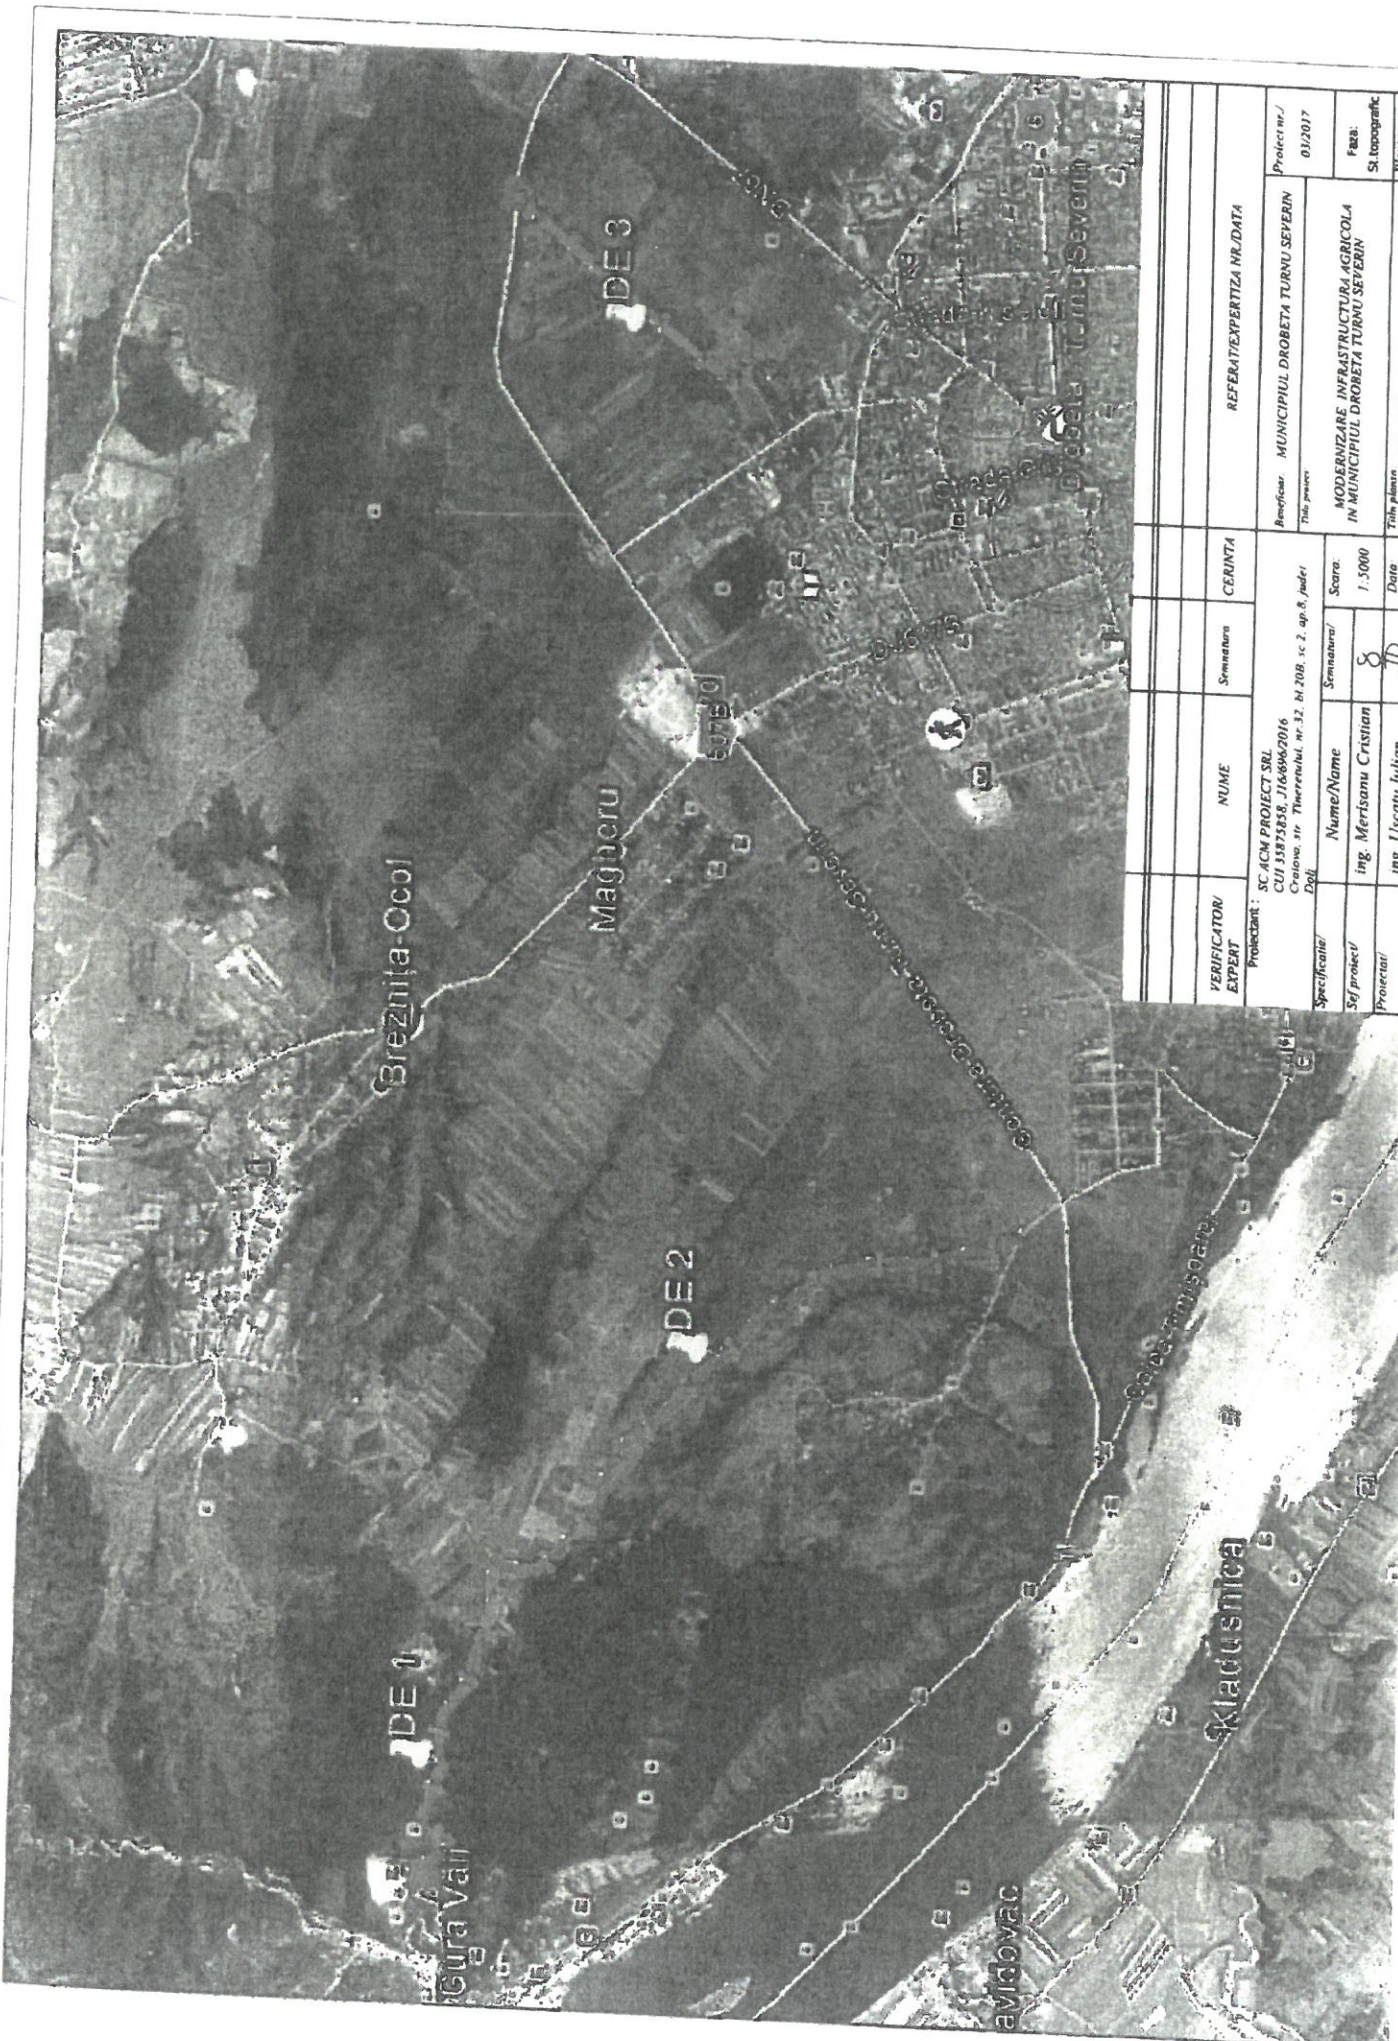

VERIFICATOR/ EXPERT	NUME	Semnatura	CERINTA
Proiectant: SC ACM PROJECT SRL CUI 3587858, J166962016 Craiova, str. Theresenului, nr. 42, M. 208, sc. 2, ap. 8, județ Data: _____			
Specificat/	Numel/Name	Semnatura/	Scara:
Se/ proiect/	ing. Merisaru Cristian		1:5000
Proiectat/	ing. Uscaitu Iulian		Data: _____
REFERAT/EXPERTIZA NR./DATA Beneficiar: MUNICIPIUL DROBETA TURNU SEVERIN Titlu proiect: MODERNIZARE INFRASTRUCTURA AGRICOLA IN MUNICIPIUL DROBETA TURNU SEVERIN Proiect nr./ 01/2017 Faza: SI topografic Planșă nr. PLAN DE SITUATIE			